


Ville de Loul.




projet de construction d'un temple protestant


plan du 1^{er} étage

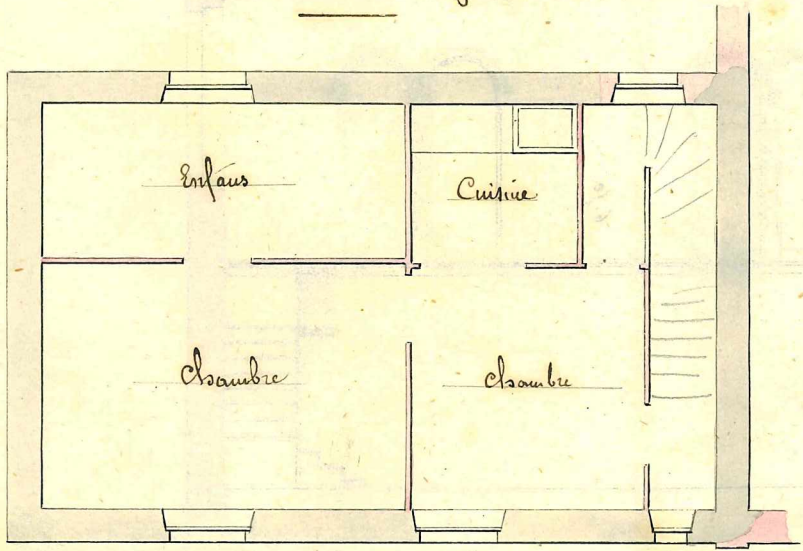


rez-de-chaussée

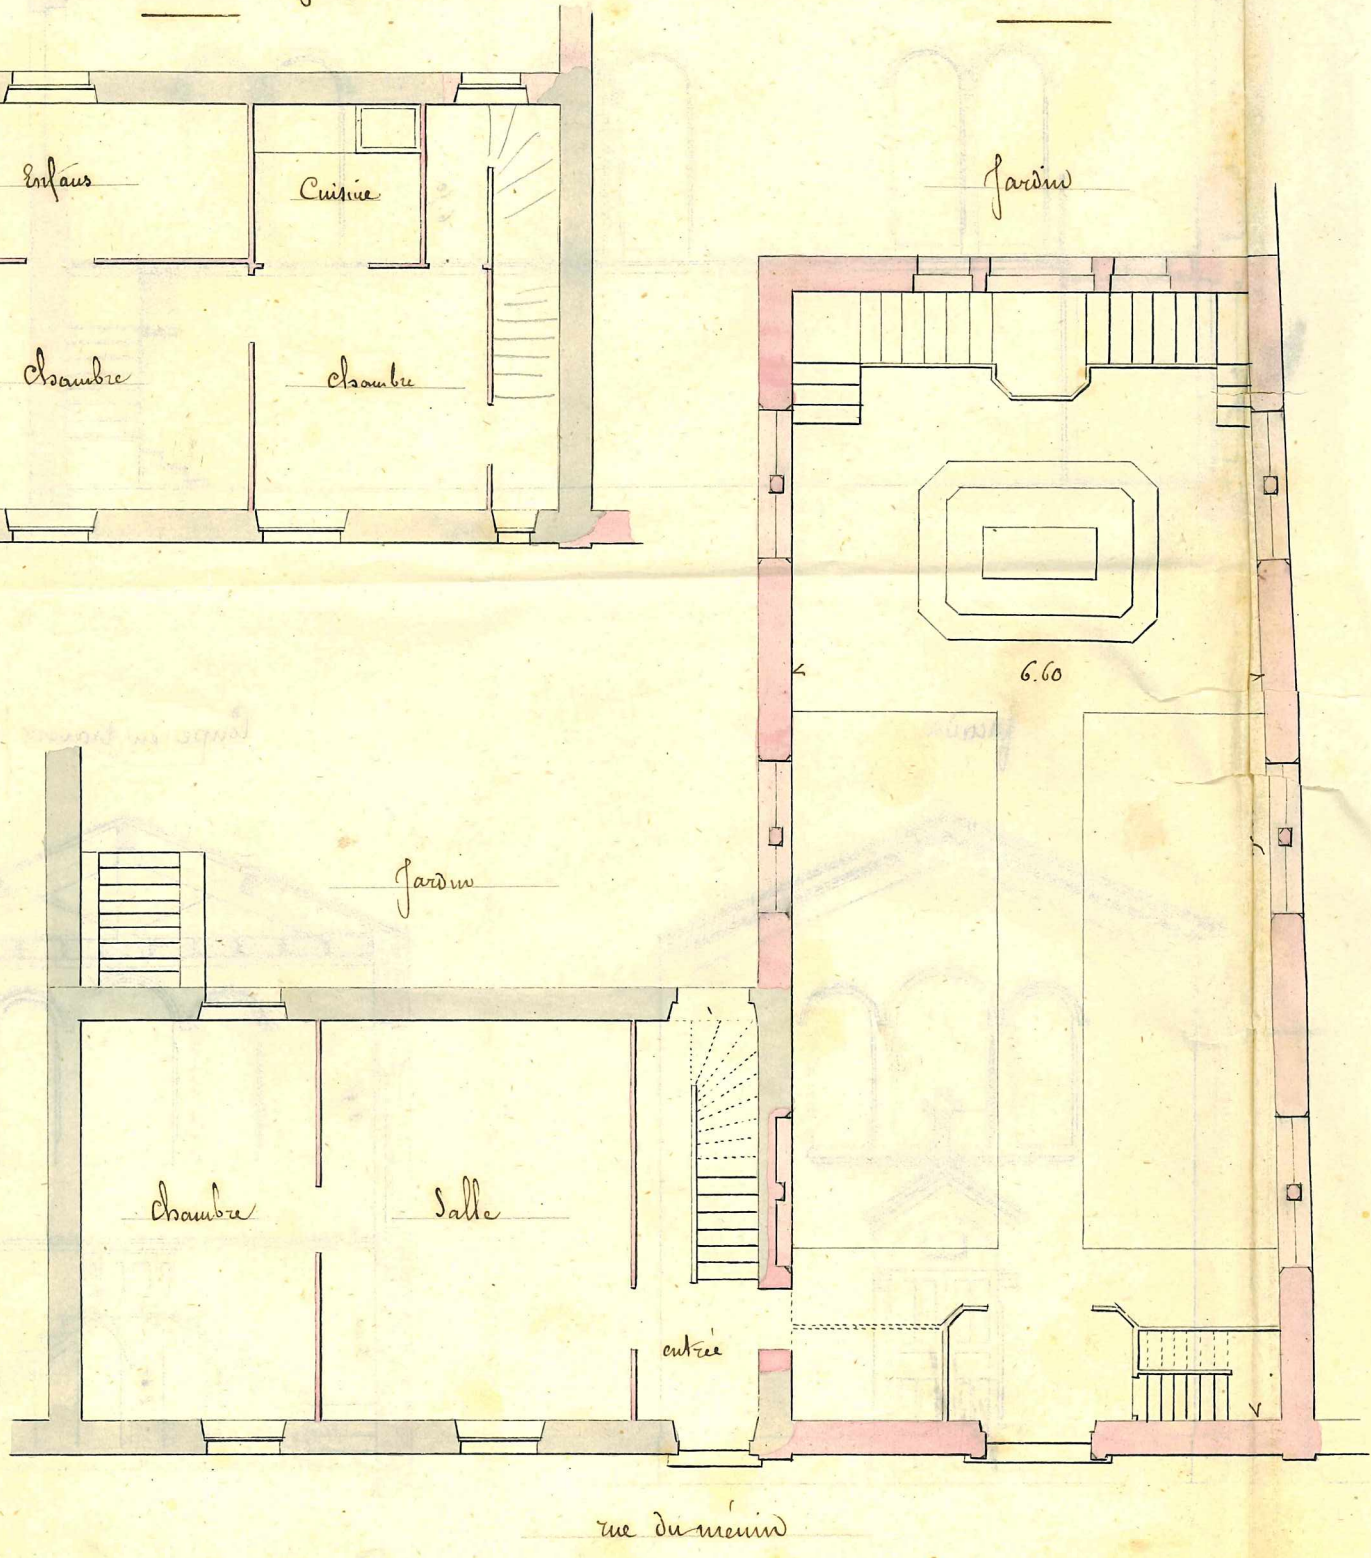


Coupe en long

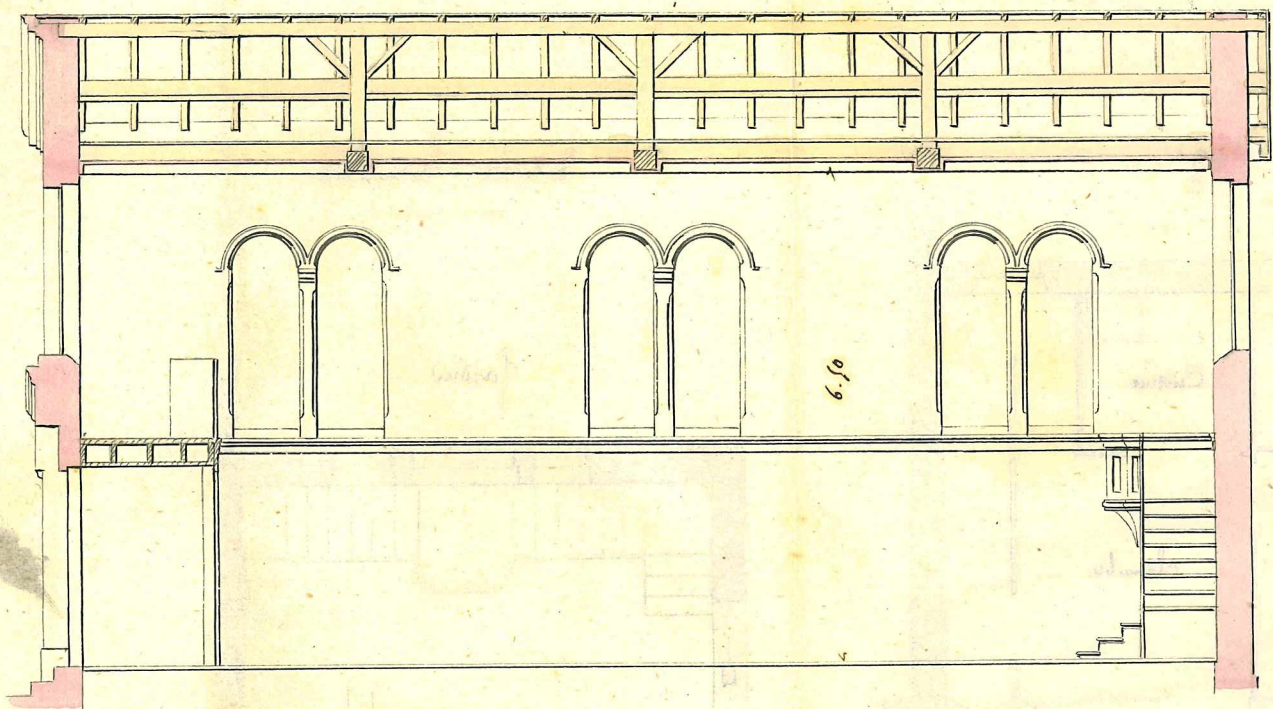

facade

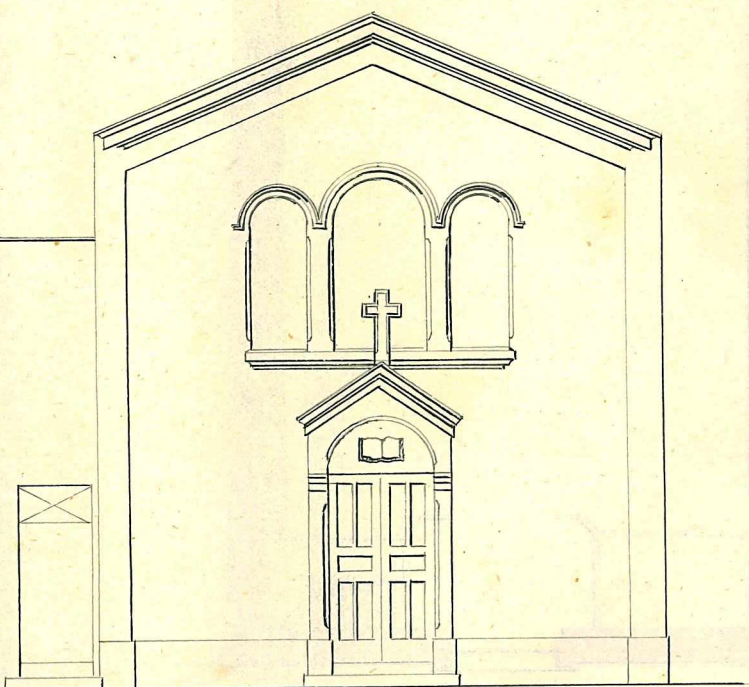

Coupe en travers

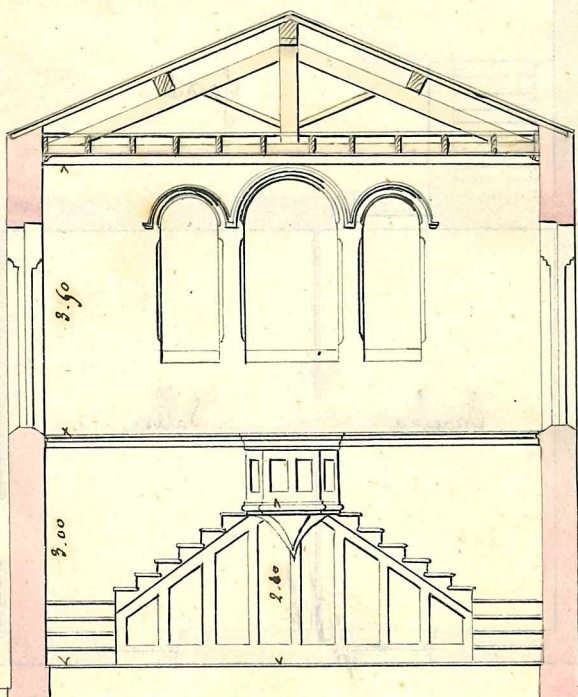

Dressé par l'architecte Soussigné
pour être joint à son devis du 22^{ème} 7^{ème} 1862

Maugéot



MELIN
ARCHITECTE
NANCY



Projet d'un temple protestant
à construire dans la Ville de Toul.

Dressé par l'architecte du conseil
de Nancy, Touligny.
Nancy, le 28 Octobre 1864.

M. Melin

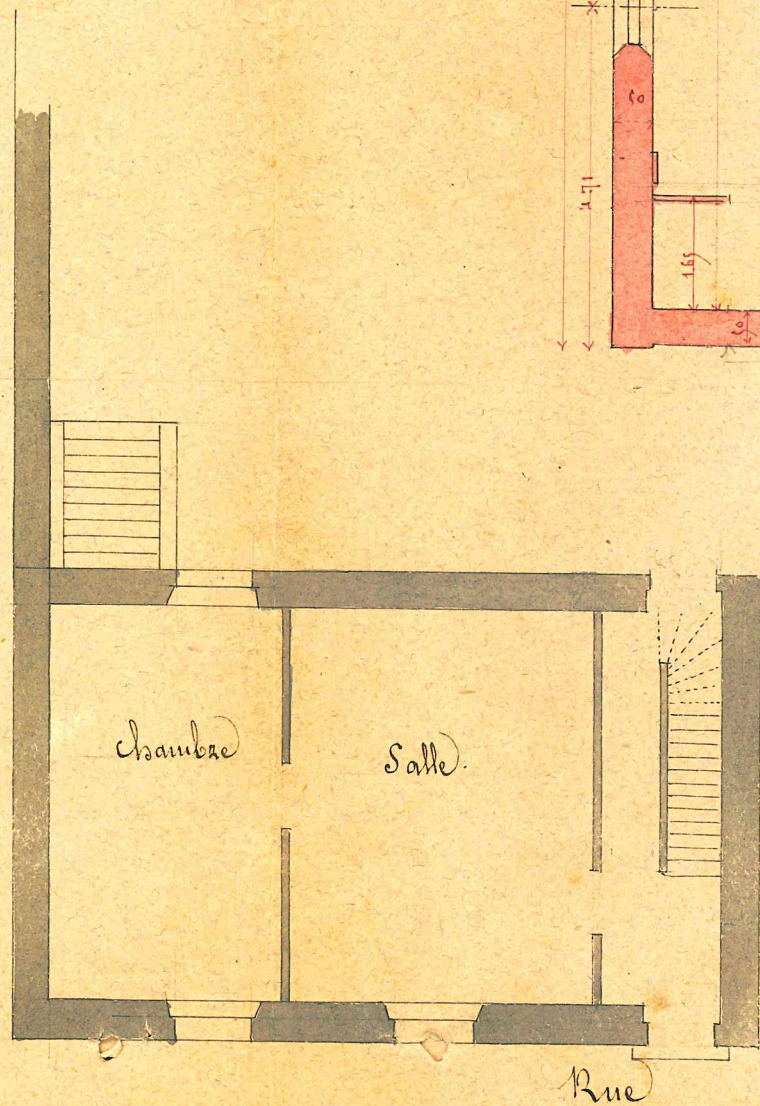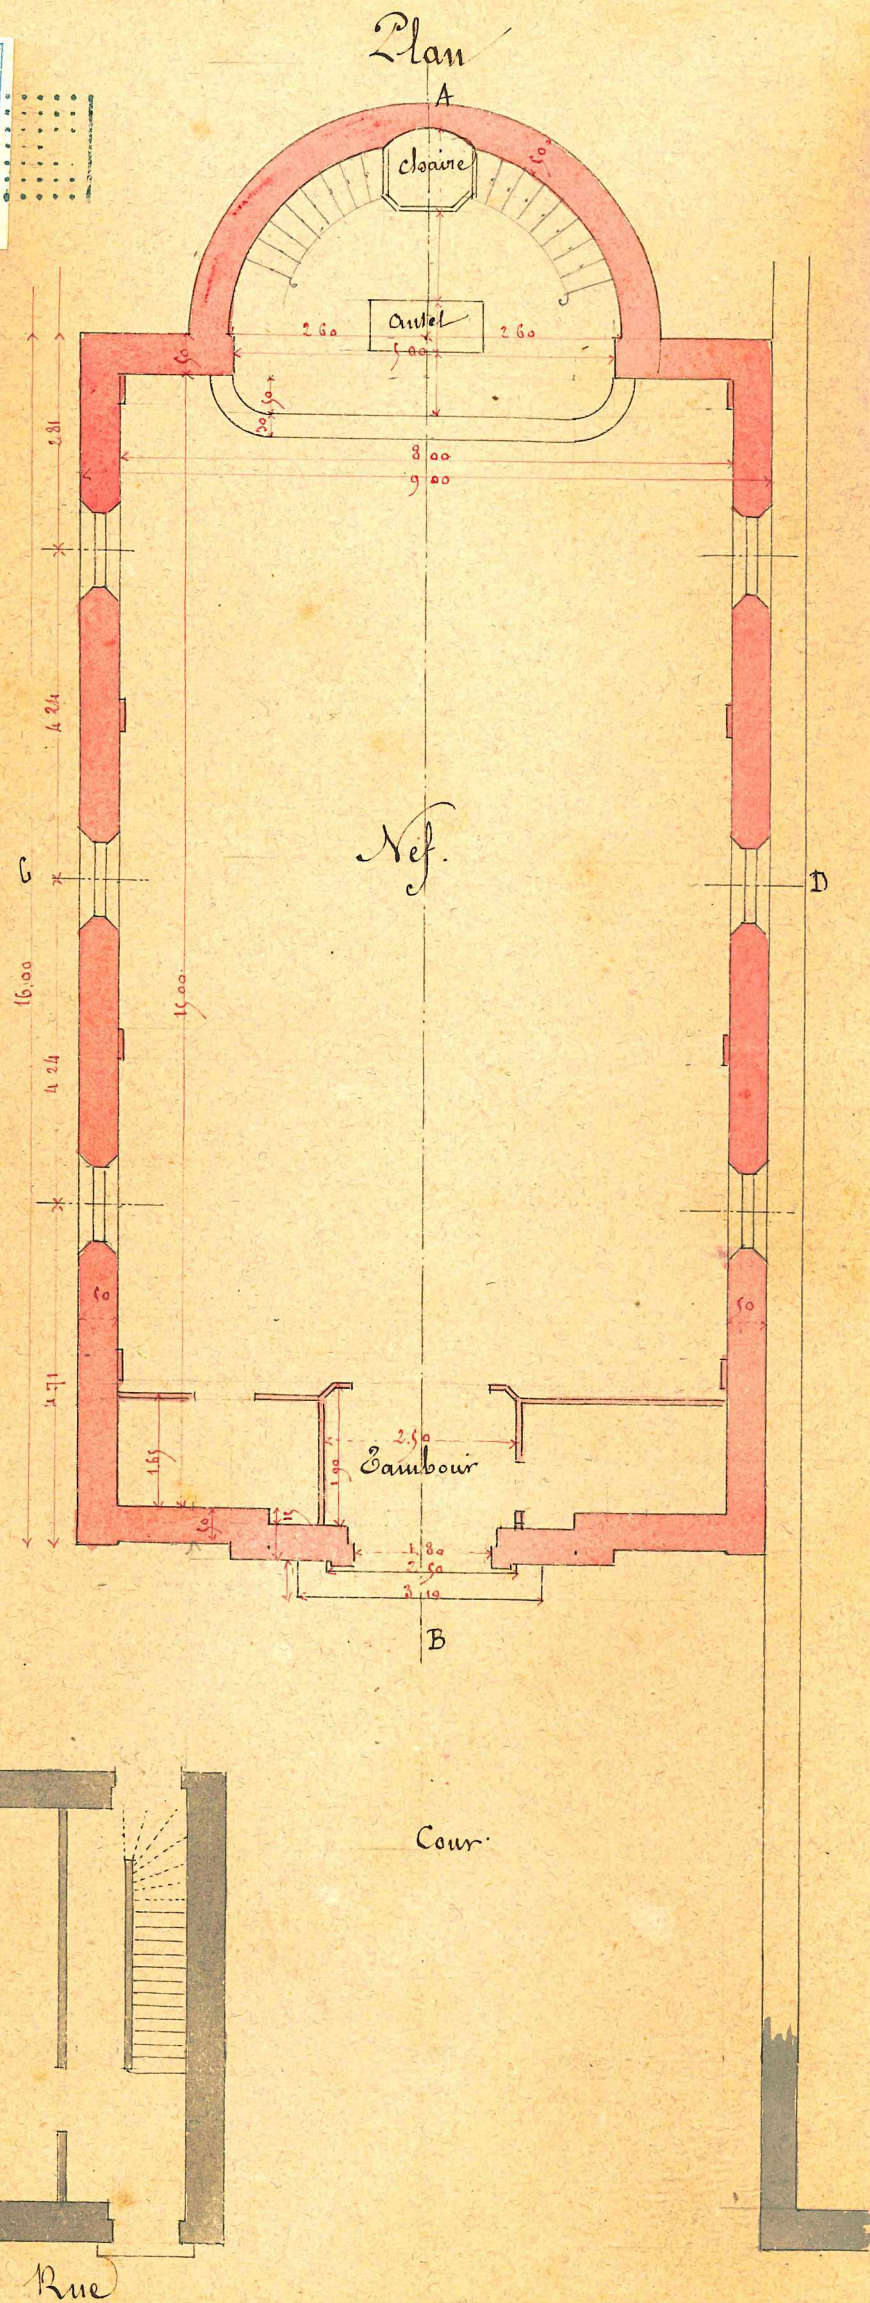


2.30

Projet de Toul, le 28 Octobre 1864.
Nancy, le 28 Octobre 1864.
et sans doute construit.


M. Melin

Coupe longitudinale A. B.

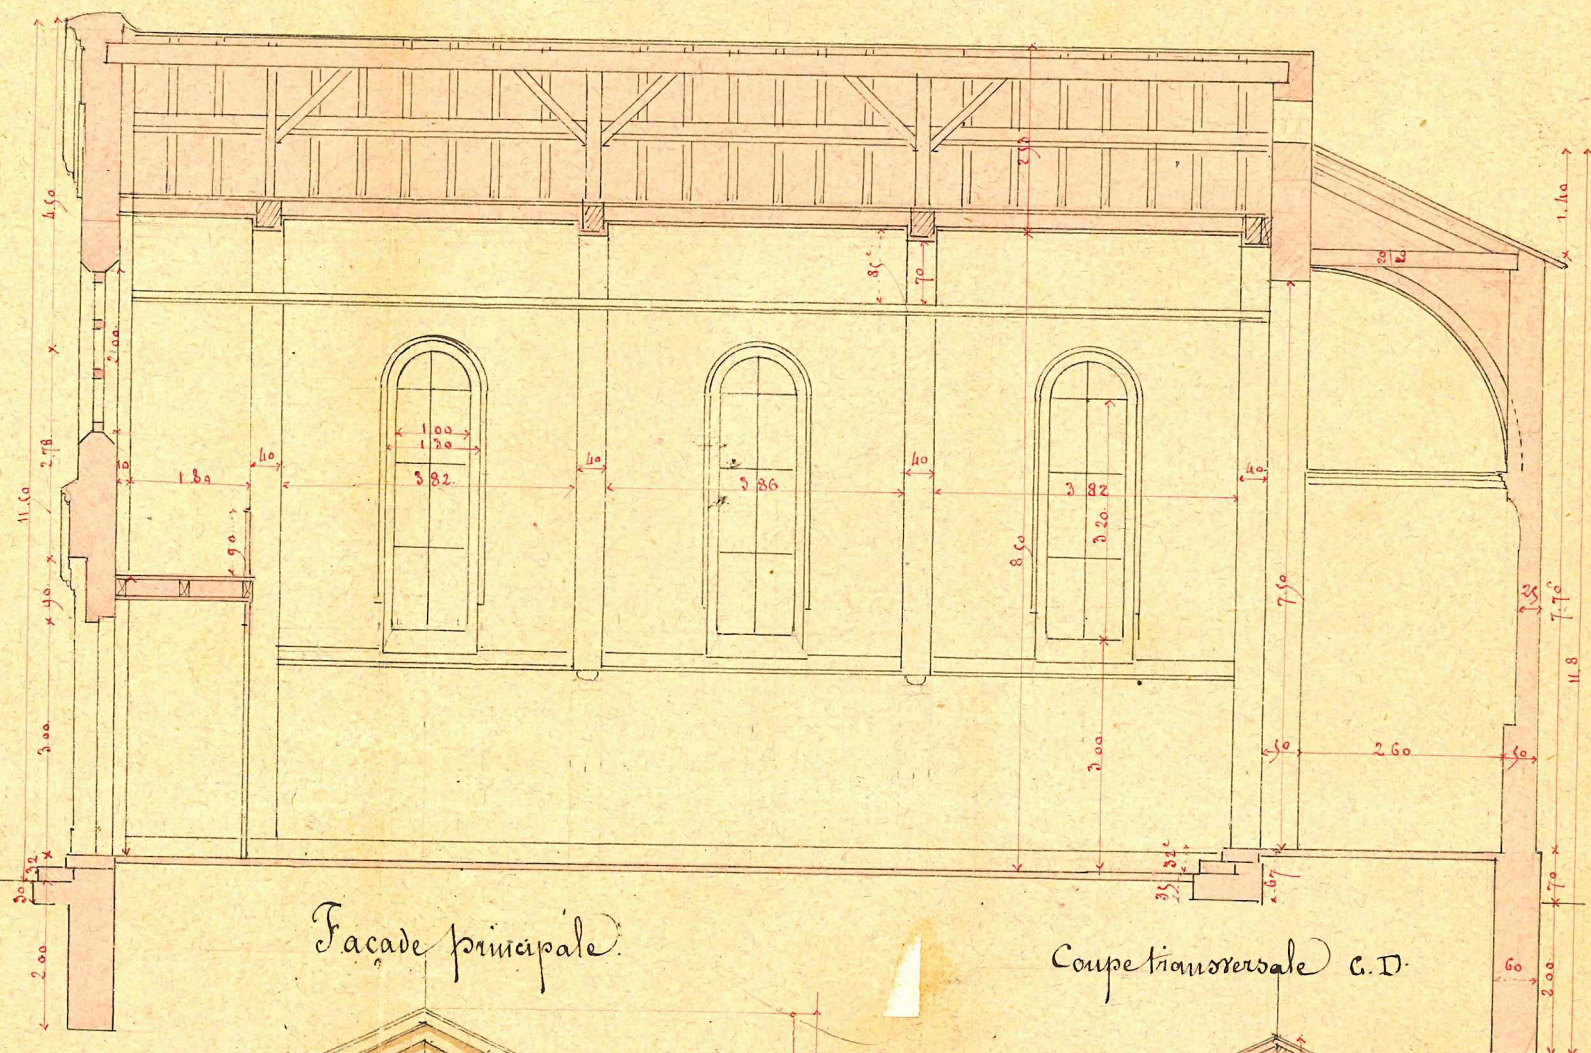

Facade principale.

Coupe transversale C.D.

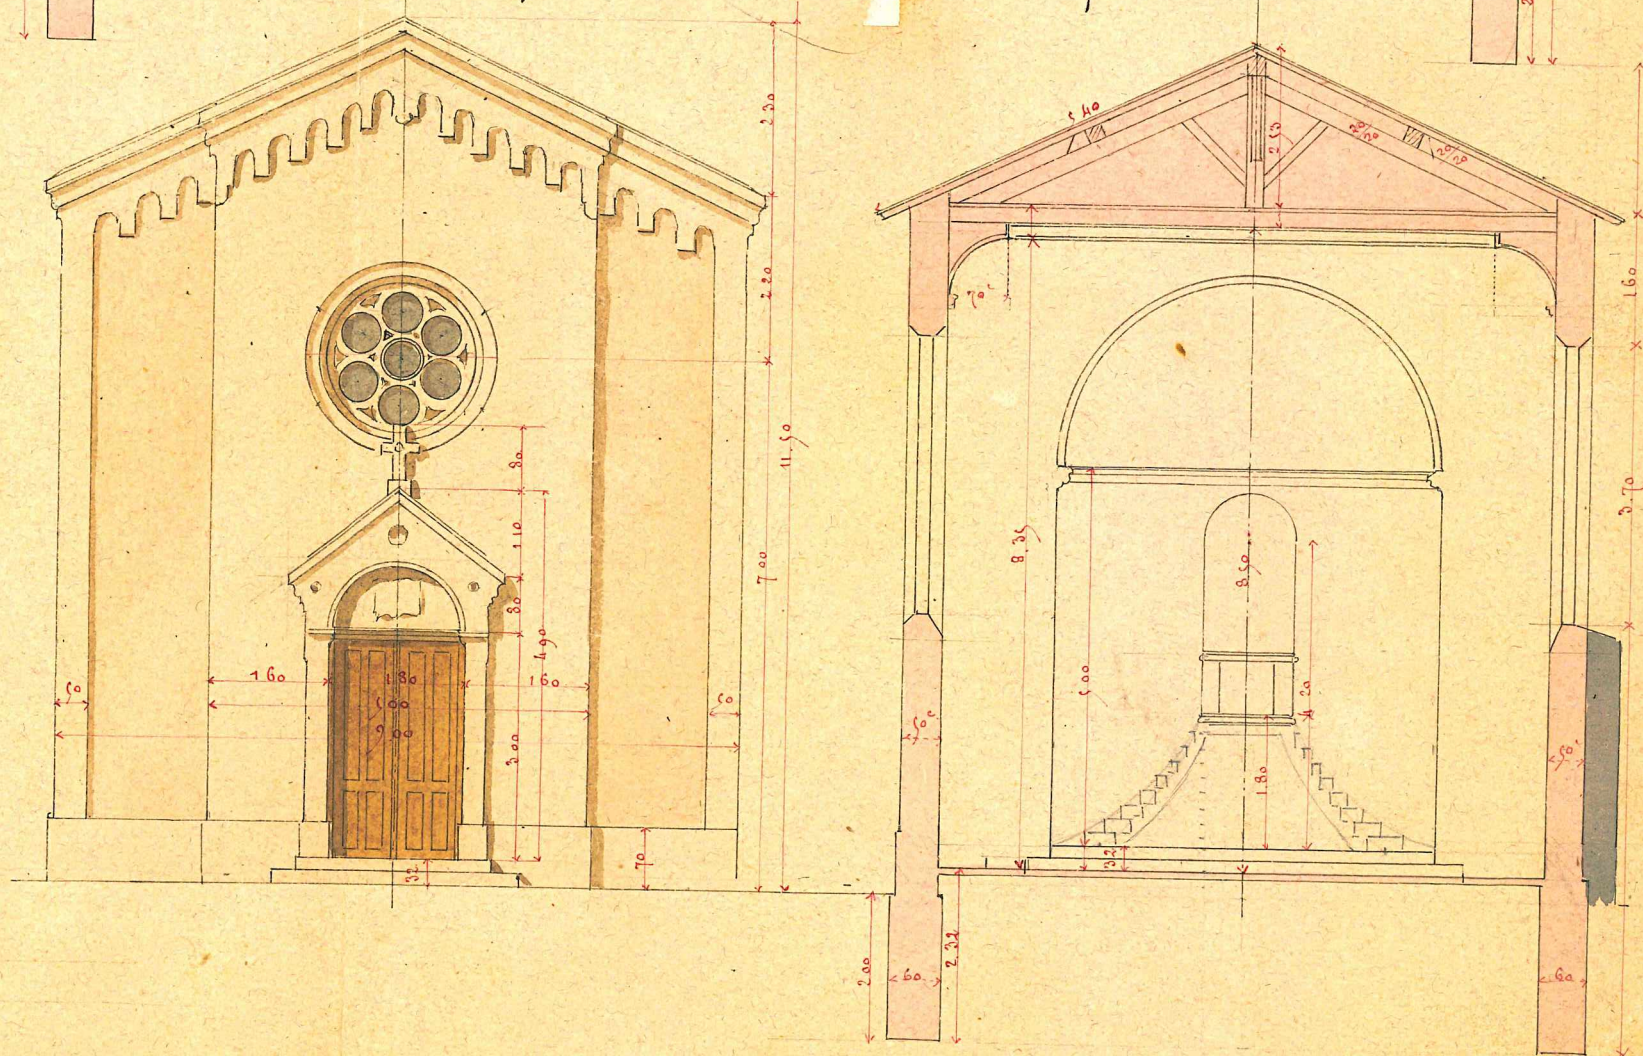

Echelle de 0^m 01 pour metre